



Projekt:	Veritas Aktionshaus 144 mit Walmdach
Bauherr:	
Architekt:	
Dateiname:	Aktionshaus 144 mit Walmdach
Maßstab:	1 : 50
Datum:	06.01.2022
1. Kellergeschoss	

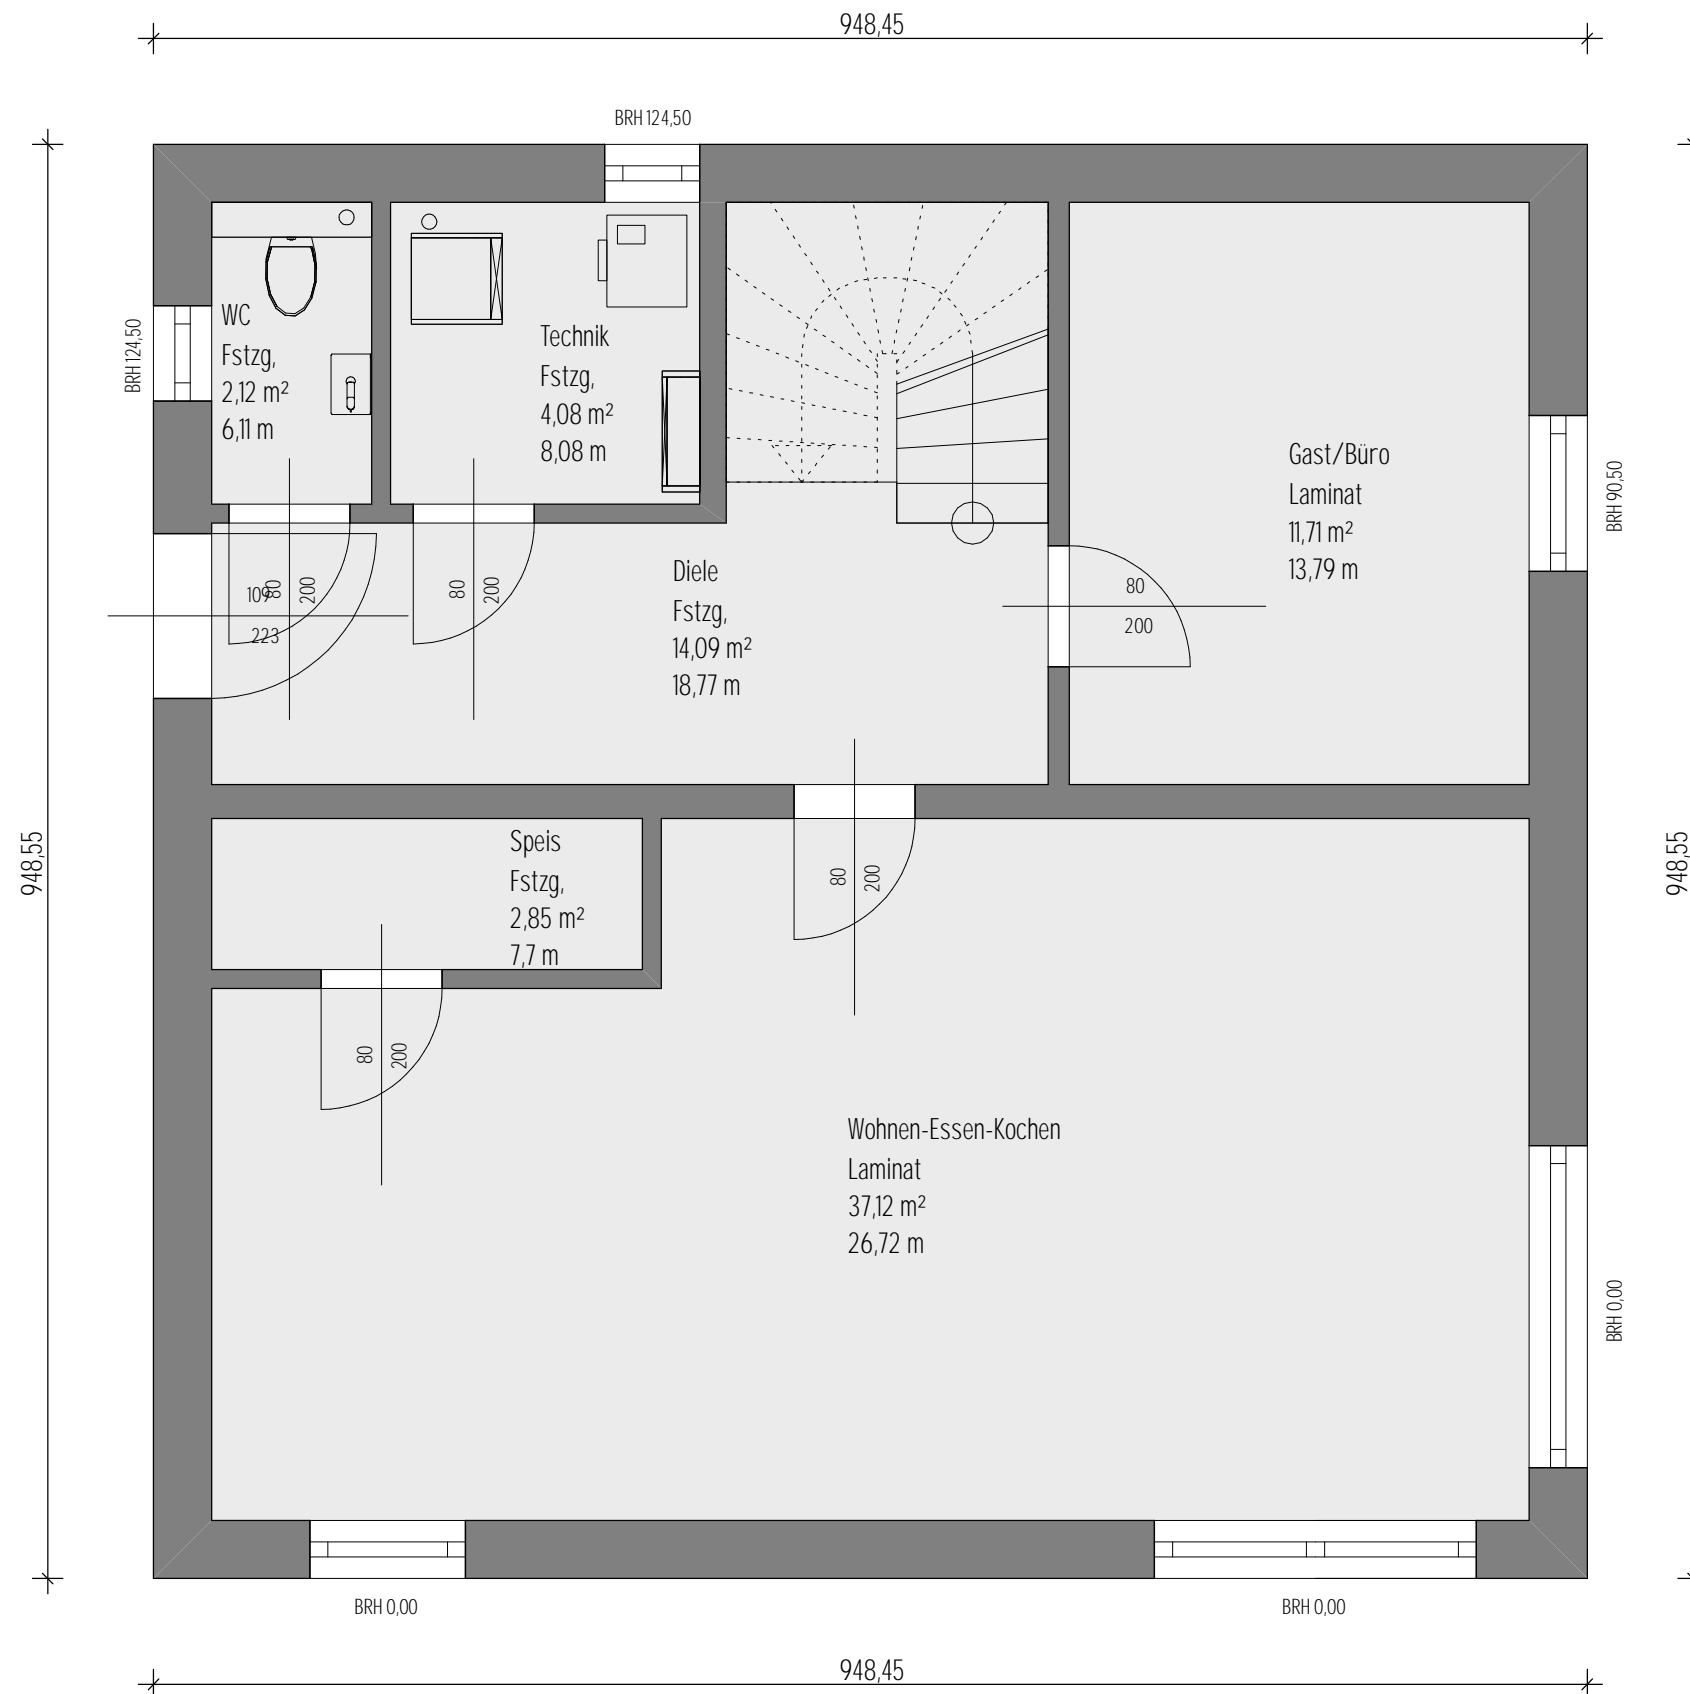

Projekt:	Veritas Aktionshaus 144 mit Walmdach		
Bauherr:			
Architekt:			
Dateiname:	Aktionshaus 144 mit Walmdach		
Maßstab:	1 : 50	Datum:	06.01.2022
			Erdgeschoss

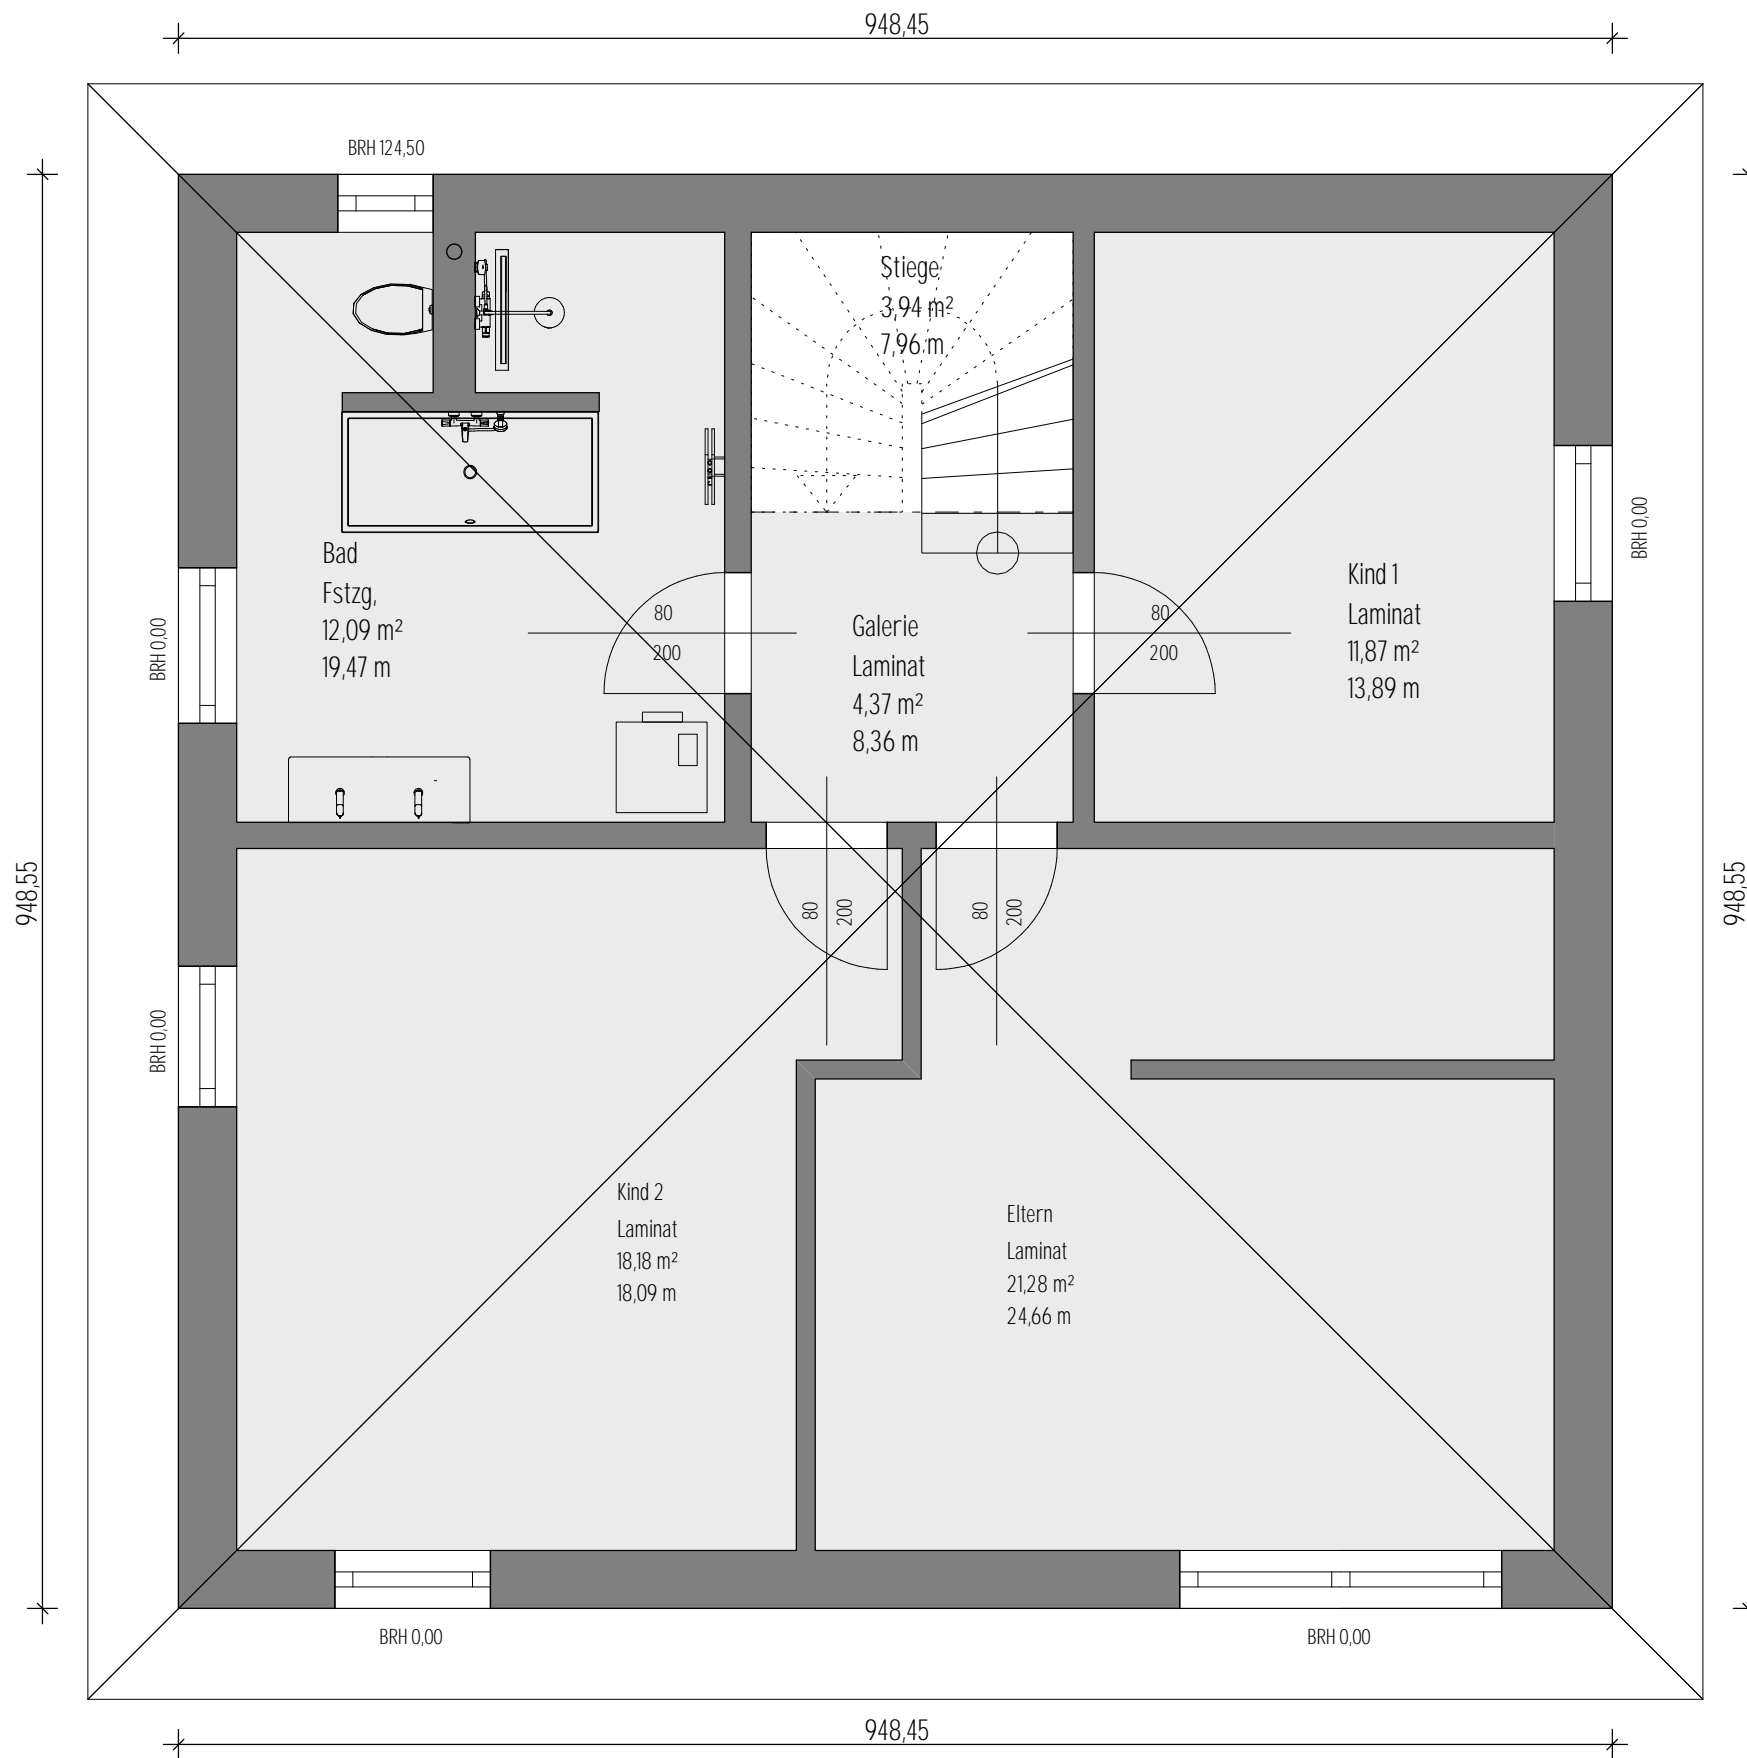

Projekt:	Veritas Aktionshaus 144 mit Walmdach
Bauherr:	
Architekt:	
Dateiname:	Aktionshaus 144 mit Walmdach
Maßstab:	1 : 50 Datum: 06.01.2022 1. Obergeschoss